


Утверждена:  
 Постановлением Администрации Сосновского с/с  
 Бековского района Пензенской области  
 № \_\_\_\_\_, от \_\_\_\_\_ 2016 года.

**СХЕМА**  
 расположения земельного участка или земельных участков на  
 кадастровом плане территории  
 Условный номер земельного участка -  
 Площадь участка 1000 кв.м.

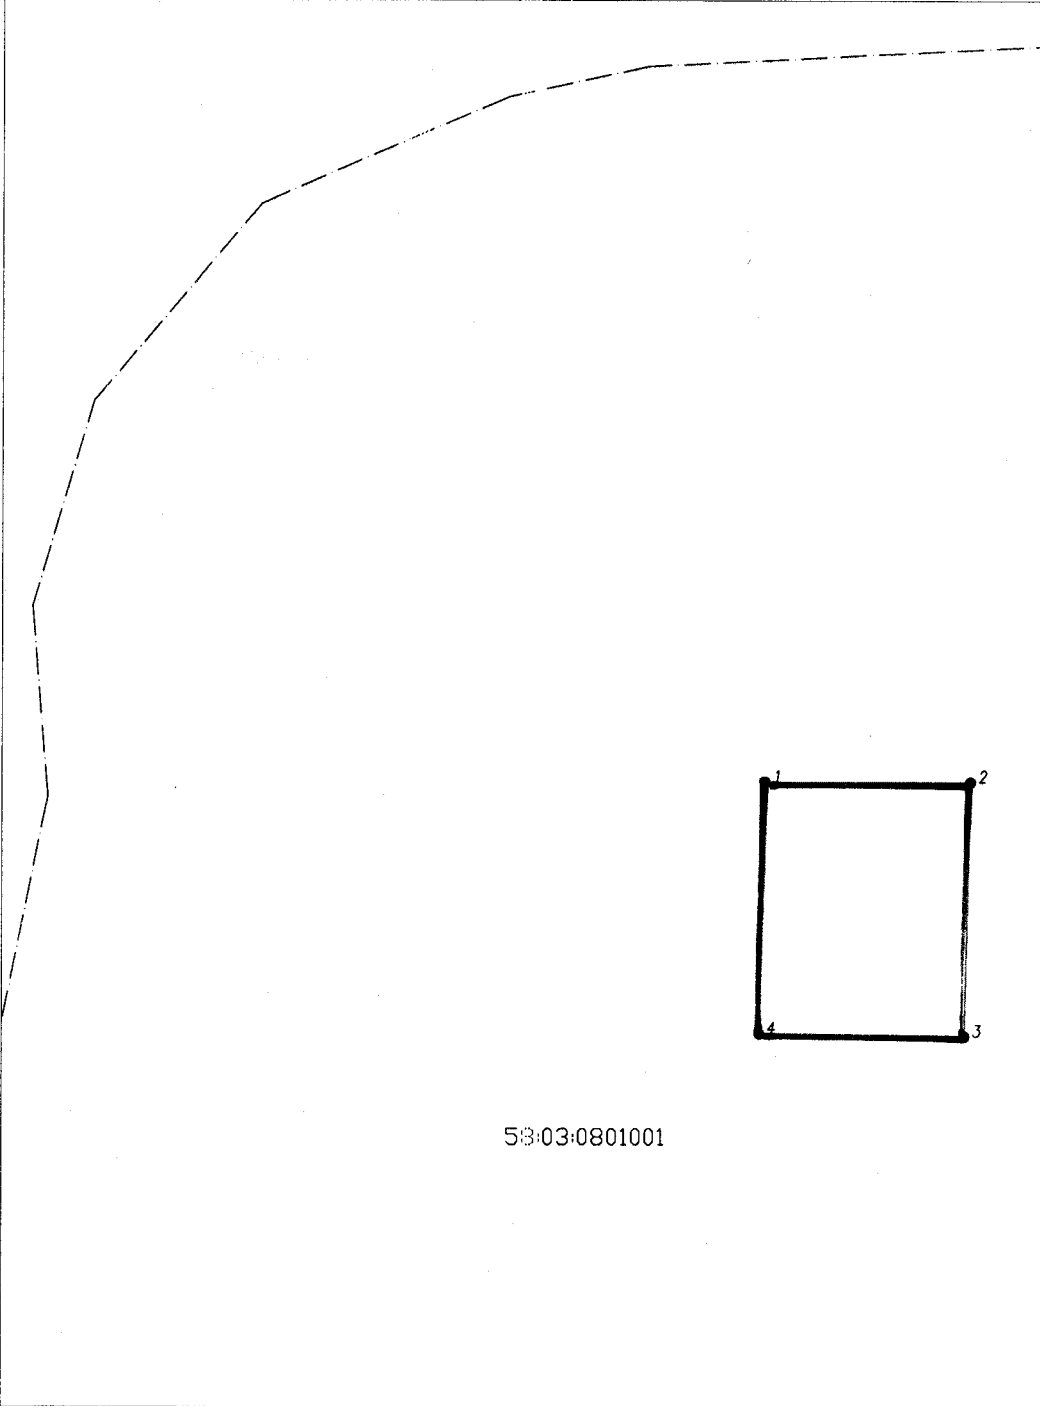

СК кадастрового округа		
Обозначение характерных точек	Координаты точек, м	
	X	Y
1	2	3
4	300056	1322022
3	300056	1322050
2	300091	1322051
1	300091	1322022
4	300056	1322022

53:03:0801001

**Условные обозначения:**

- граница образуемого земельного участка
- границы земельных участков по данным ГКН
- граница кадастрового квартала по данным ГКН
- кадастровый номер земельного участка по данным ГКН
- граница охранной зоны по данным ГКН
- граница ОКС по данным ГКН

Масштаб - 1 : 1000